


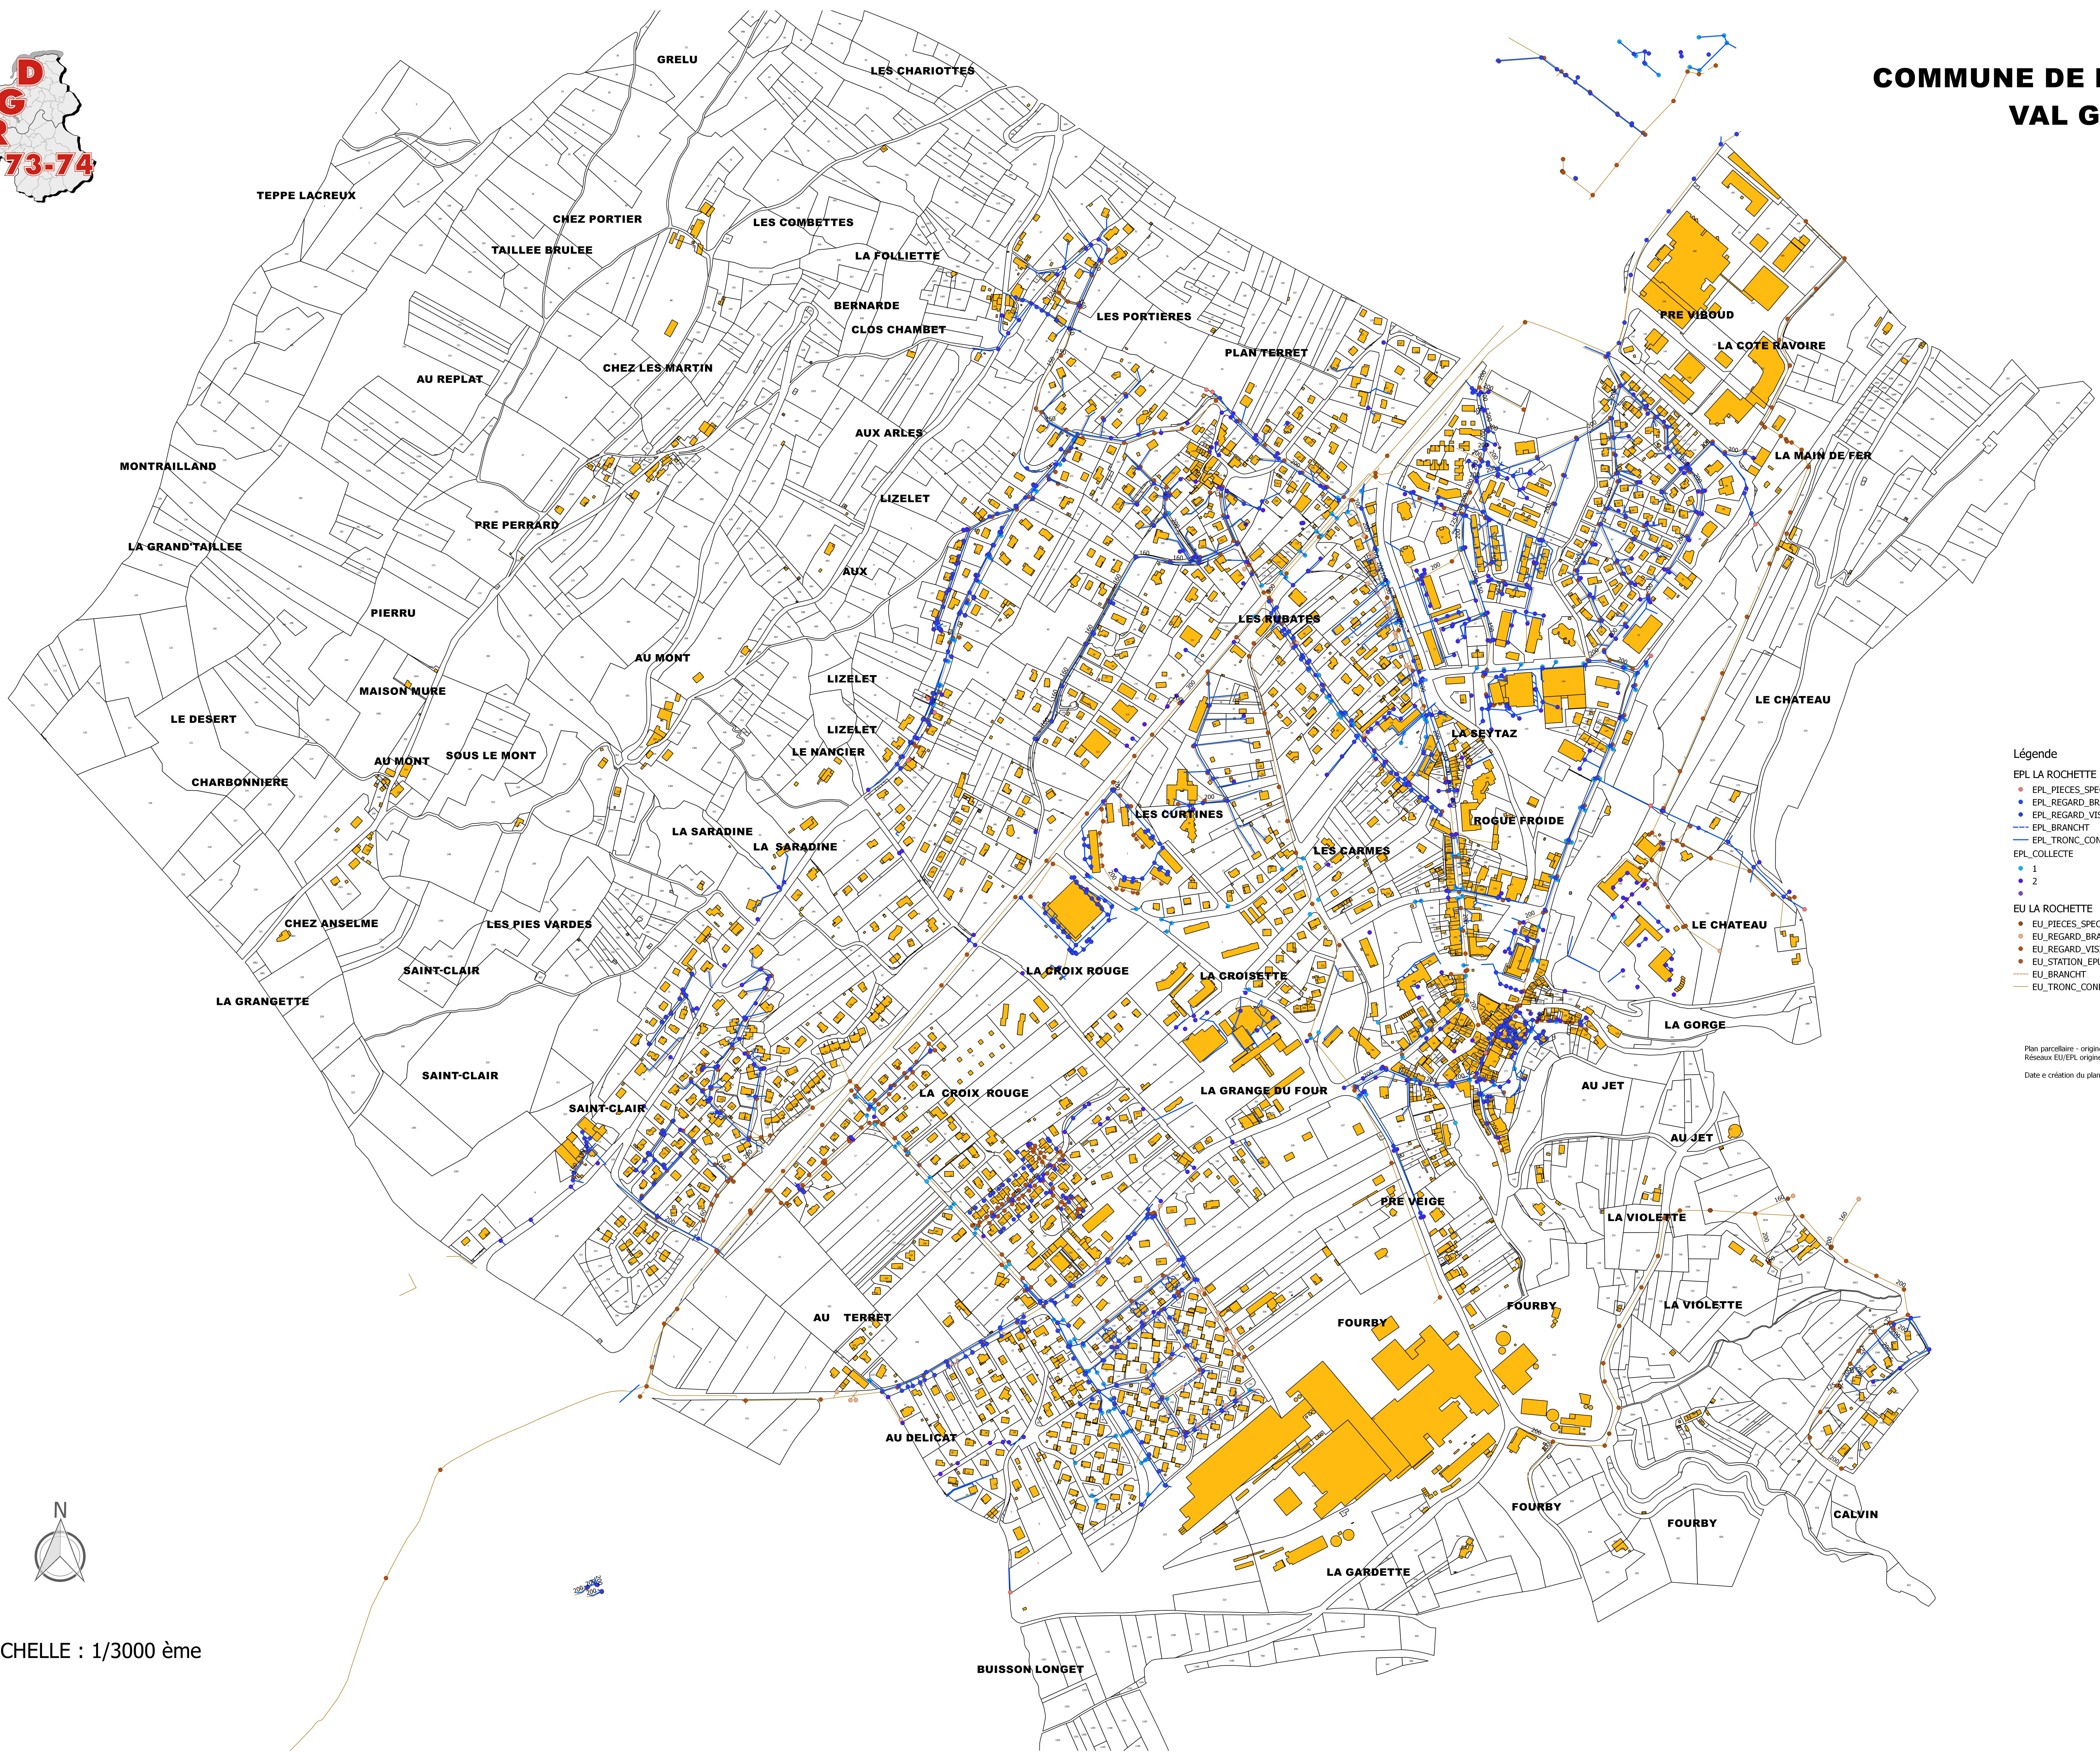


COMMUNE DE LA ROCHETTE VAL GELON



- Légende
- EPL LA ROCHETTE
- EPL_PIECES_SPEC
 - EPL_REGARD_BRANCHT
 - EPL_REGARD_VISITE
 - EPL_BRANCHT
 - EPL_TRONC_COND
- EPL_COLLECTE
- 1
 - 2
- EU LA ROCHETTE
- EU_PIECES_SPEC
 - EU_REGARD_BRANCHT
 - EU_REGARD_VISITE
 - EU_STATION_EPUR
 - EU_BRANCHT
 - EU_TRONC_COND

Plan parcellaire - origine DGI - validité 2018
Réseaux EU/EPL origine commune - validité 2017
Date e création du plan - Juin 2019

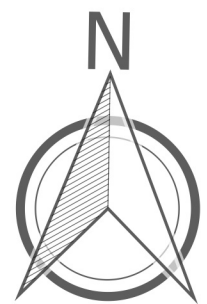

ECHELLE : 1/3000 ème