


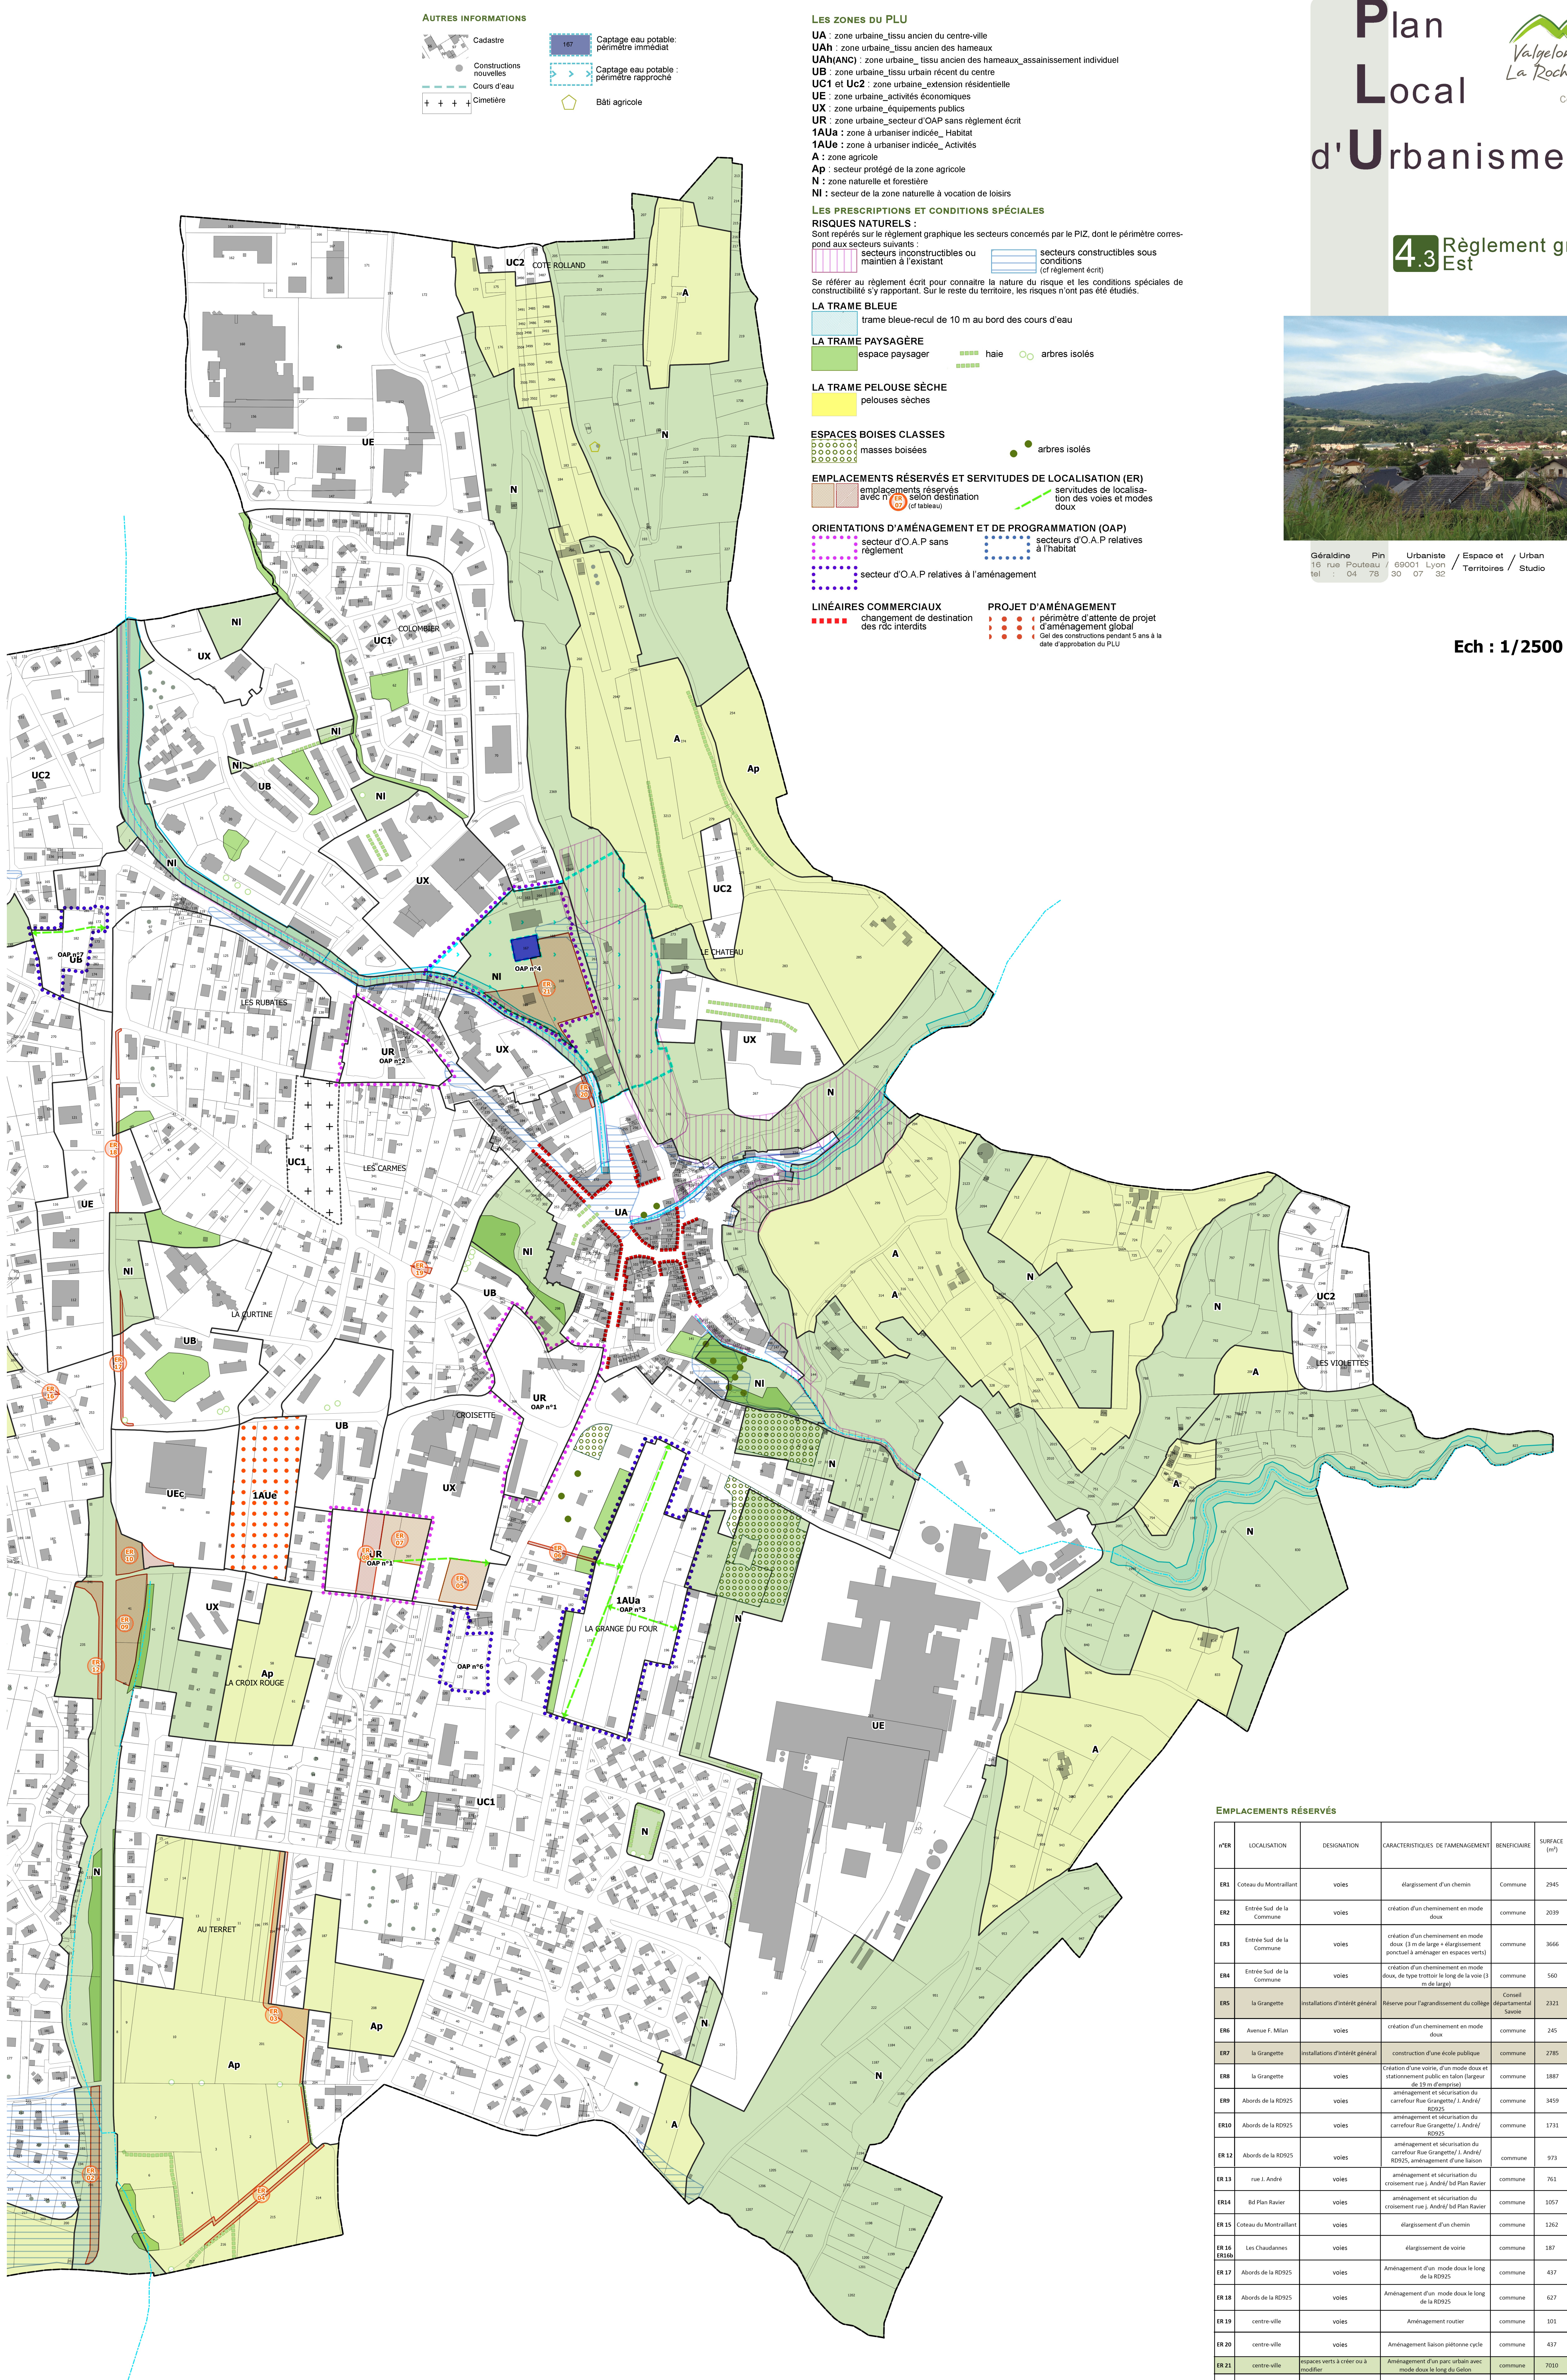

EMPLACEMENTS RÉSERVÉS					
n°ER	LOCALISATION	DÉSIGNATION	CARACTÉRISTIQUES DE L'AMÉNAGEMENT	BÉNÉFICIAIRE	SURFACE (m²)
ER1	Coteau du Montrallant	voies	élargissement d'un chemin	Commune	2945
ER2	Entrée Sud de la Commune	voies	création d'un cheminement en mode doux	commune	2039
ER3	Entrée Sud de la Commune	voies	création d'un cheminement en mode doux (3 m de large + élargissement ponctuel à aménager en espaces verts)	commune	3666
ER4	Entrée Sud de la Commune	voies	création d'un cheminement en mode doux, de type trottoir le long de la voie (3 m de large)	commune	560
ER5	la Grangette	installations d'intérêt général	Reserve pour l'agrandissement du collège	Conseil départemental Isère	2321
ER6	Avenue F. Mitan	voies	création d'un cheminement en mode doux	commune	245
ER7	la Grangette	installations d'intérêt général	construction d'une école publique	commune	2785
ER8	la Grangette	voies	Création d'une voirie, d'un mode doux et stationnement public en talon (largeur de 15 m d'empis)	commune	1887
ER9	Abords de la RD925	voies	aménagement et sécurisation du carrefour Rue Grangette / J. André / RD925	commune	3459
ER10	Abords de la RD925	voies	aménagement et sécurisation du carrefour Rue Grangette / J. André / RD925	commune	1731
ER12	Abords de la RD925	voies	aménagement et sécurisation du carrefour Rue Grangette / J. André / RD925, aménagement d'une liaison	commune	973
ER13	rue J. André	voies	aménagement et sécurisation du croisement rue J. André / bd Plan Ravier	commune	761
ER14	bd Plan Ravier	voies	aménagement et sécurisation du croisement rue J. André / bd Plan Ravier	commune	1057
ER15	Coteau du Montrallant	voies	élargissement d'un chemin	commune	1262
ER16 ER16b	Les Chaudarnes	voies	élargissement de voie	commune	187
ER17	Abords de la RD925	voies	Aménagement d'un mode doux le long de la RD925	commune	437
ER18	Abords de la RD925	voies	Aménagement d'un mode doux le long de la RD925	commune	627
ER19	centre-ville	voies	Aménagement routier	commune	101
ER20	centre-ville	voies	Aménagement liaison piétonne cycle	commune	437
ER21	centre-ville	espaces verts à créer ou à modifier	Aménagement d'un parc urbain avec mode doux le long du chemin	commune	7010
ER22	route des monts	voies	Aménagement routier	commune	556